



ドライウォール工法における石膏ボードの種類と施工に関する留意点

ドライウォール工法での仕様

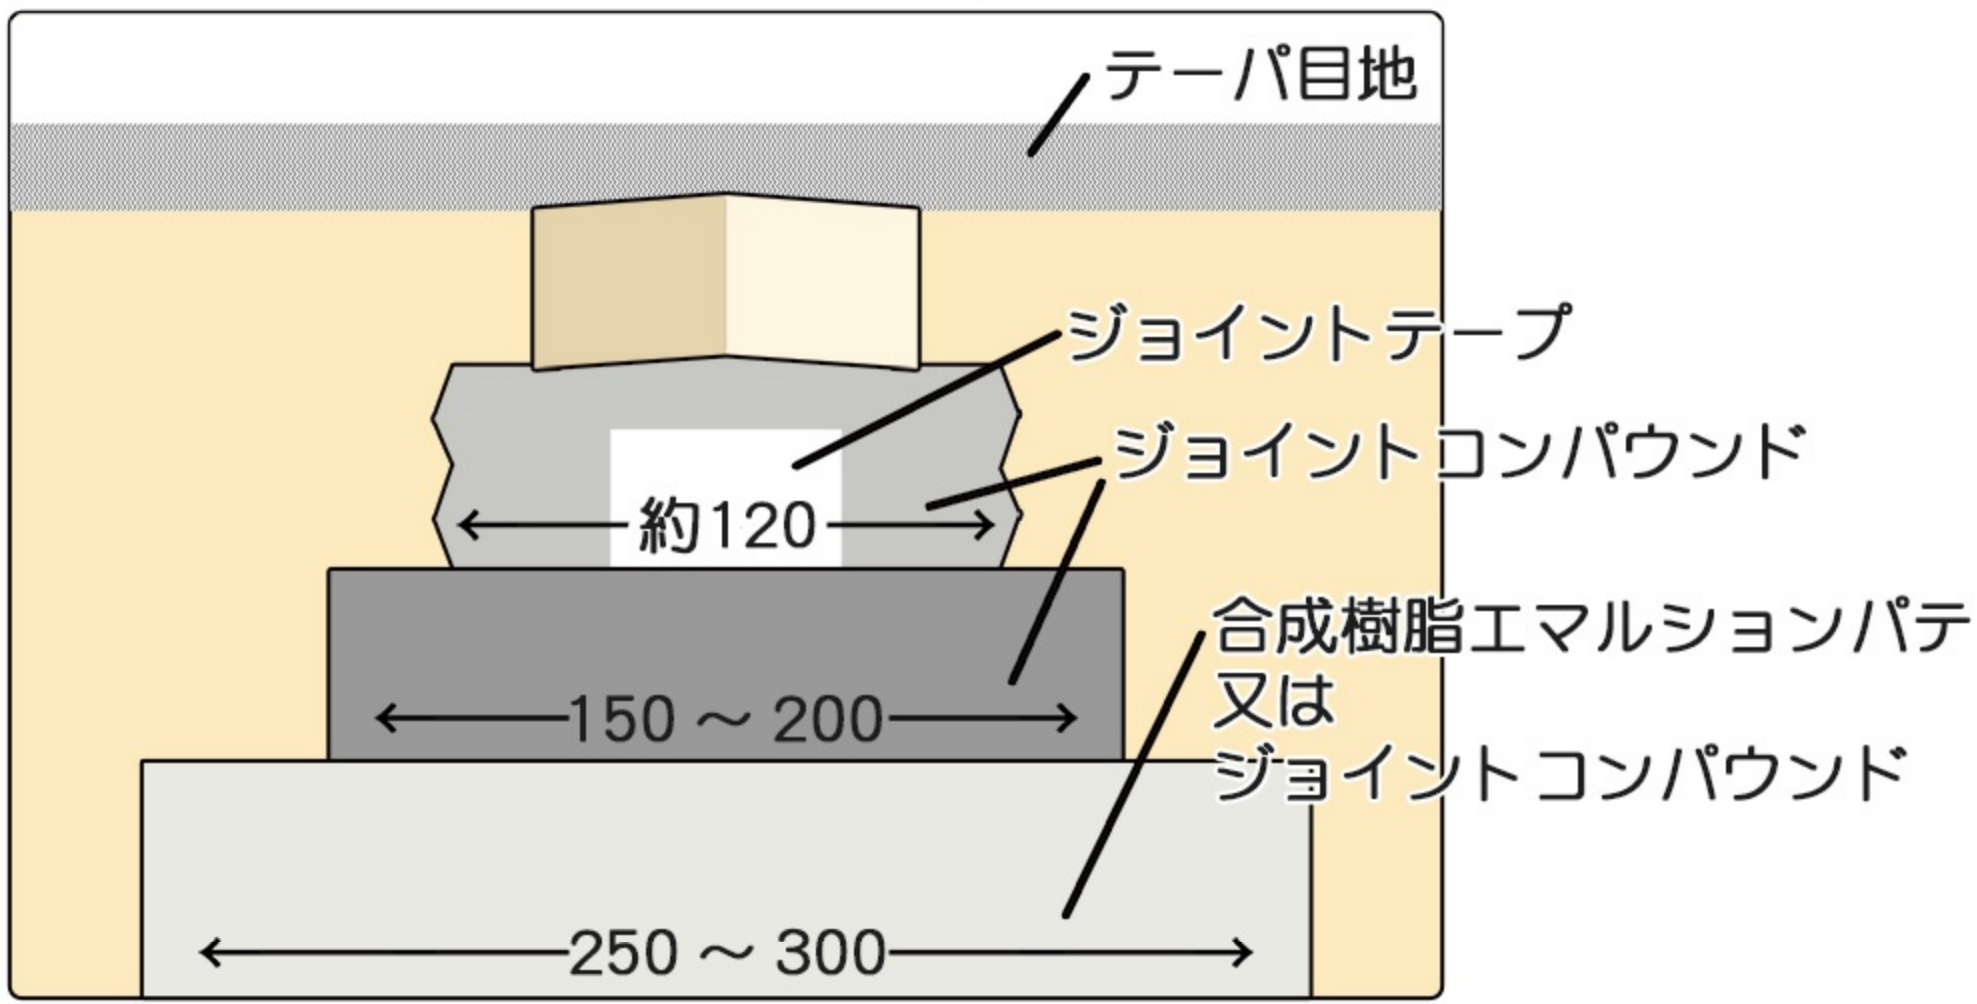


ボード貼り施工要領のお願い

○出隅部分（アウトコーナー）のボードの納め方

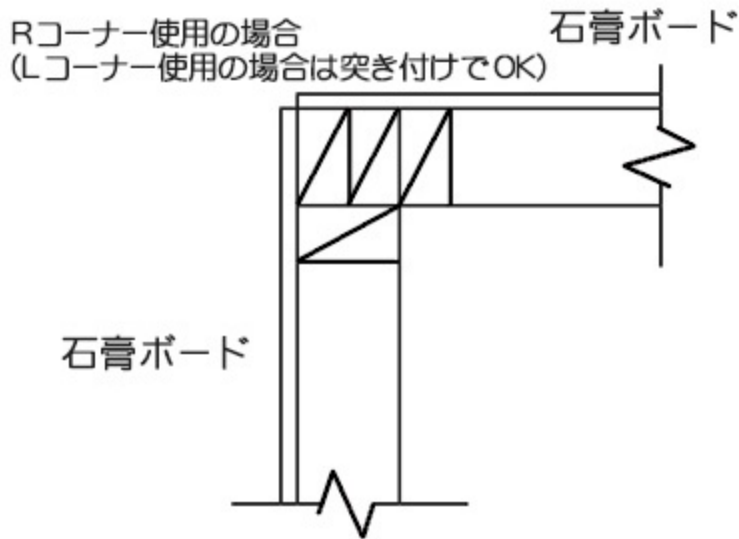


ジョイント部分の施工例

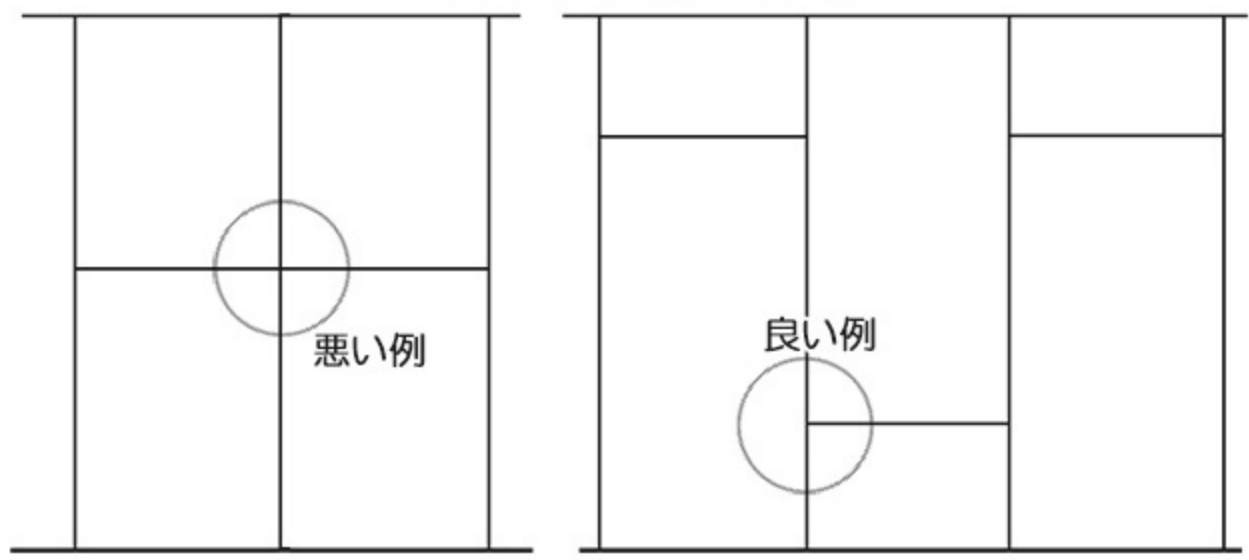


○開口部（ドア、窓等）のボードの治め方

開口部廻りは、ボードをL字に切り取って、開口部に掛けるように施工する。

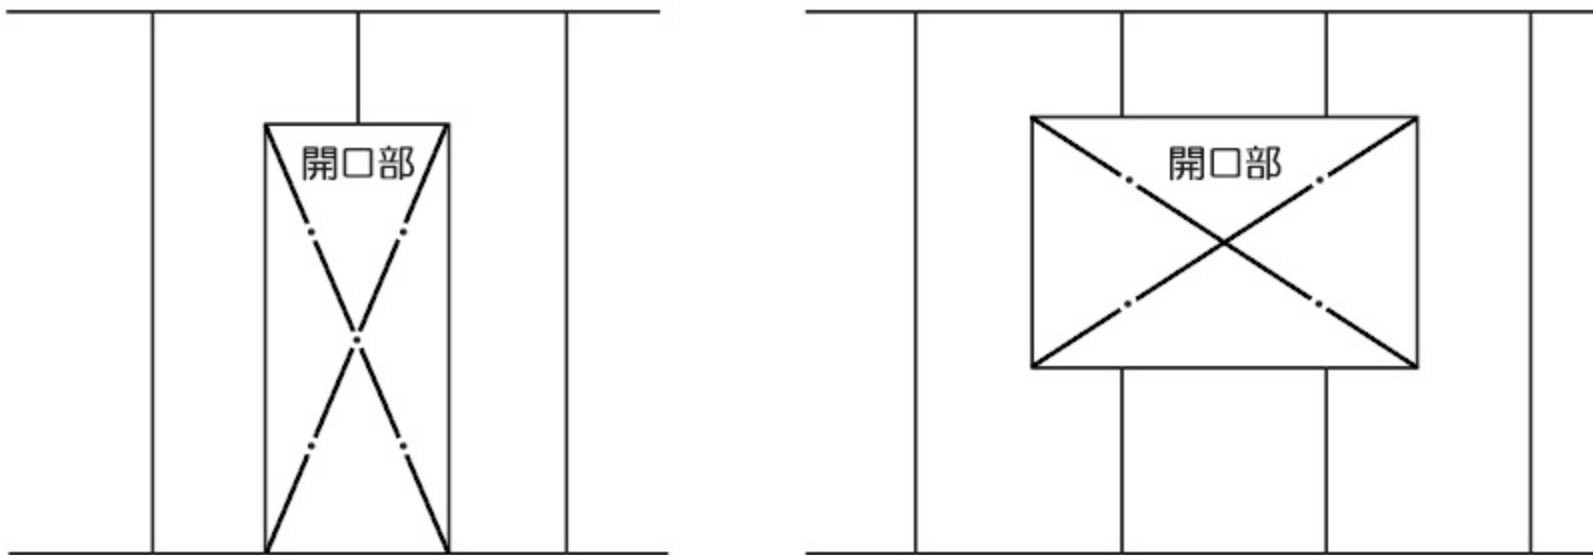


○出隅・入り隅部分にテーパーボードの凹部を持ってこないよう施工して下さい

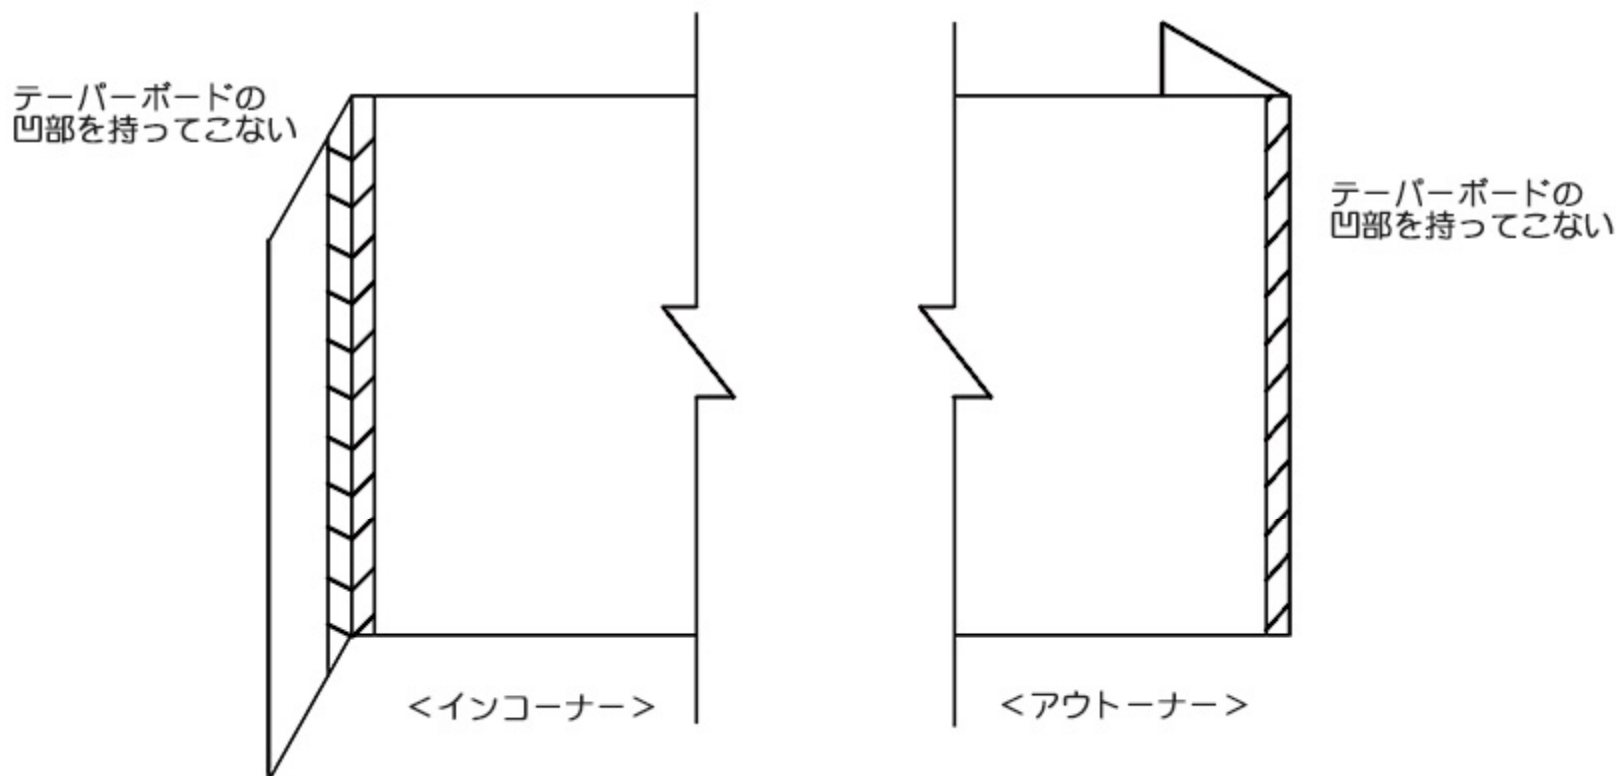

<在来工法の場合>

在来工法の場合は間柱寸法からして、3×8サイズのジョイント石膏ボードを縦貼りする事となります。また、2,400mm以上の天井高の場合は、ウマ貼りで施工して下さい。

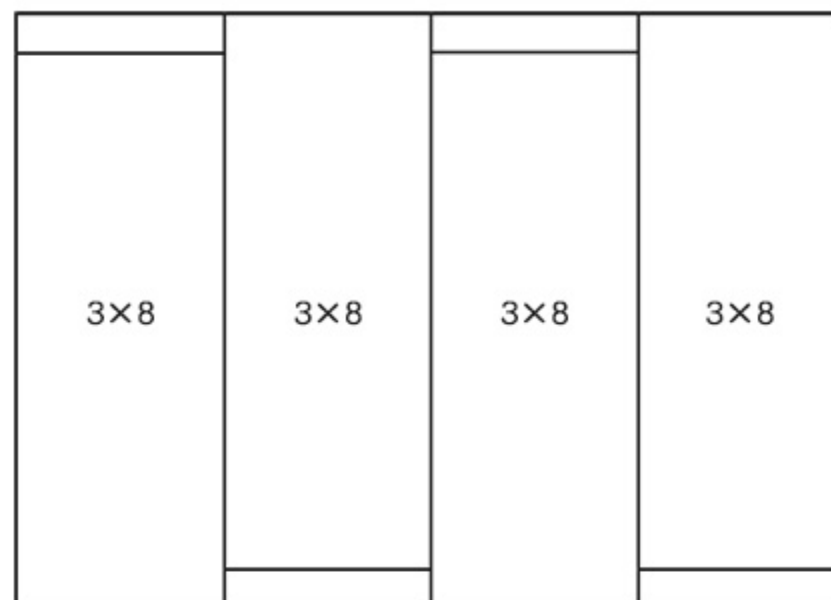

○吹き抜けにおける胴差し部分にボードのジョイントを持ってこないよう施工して下さい。